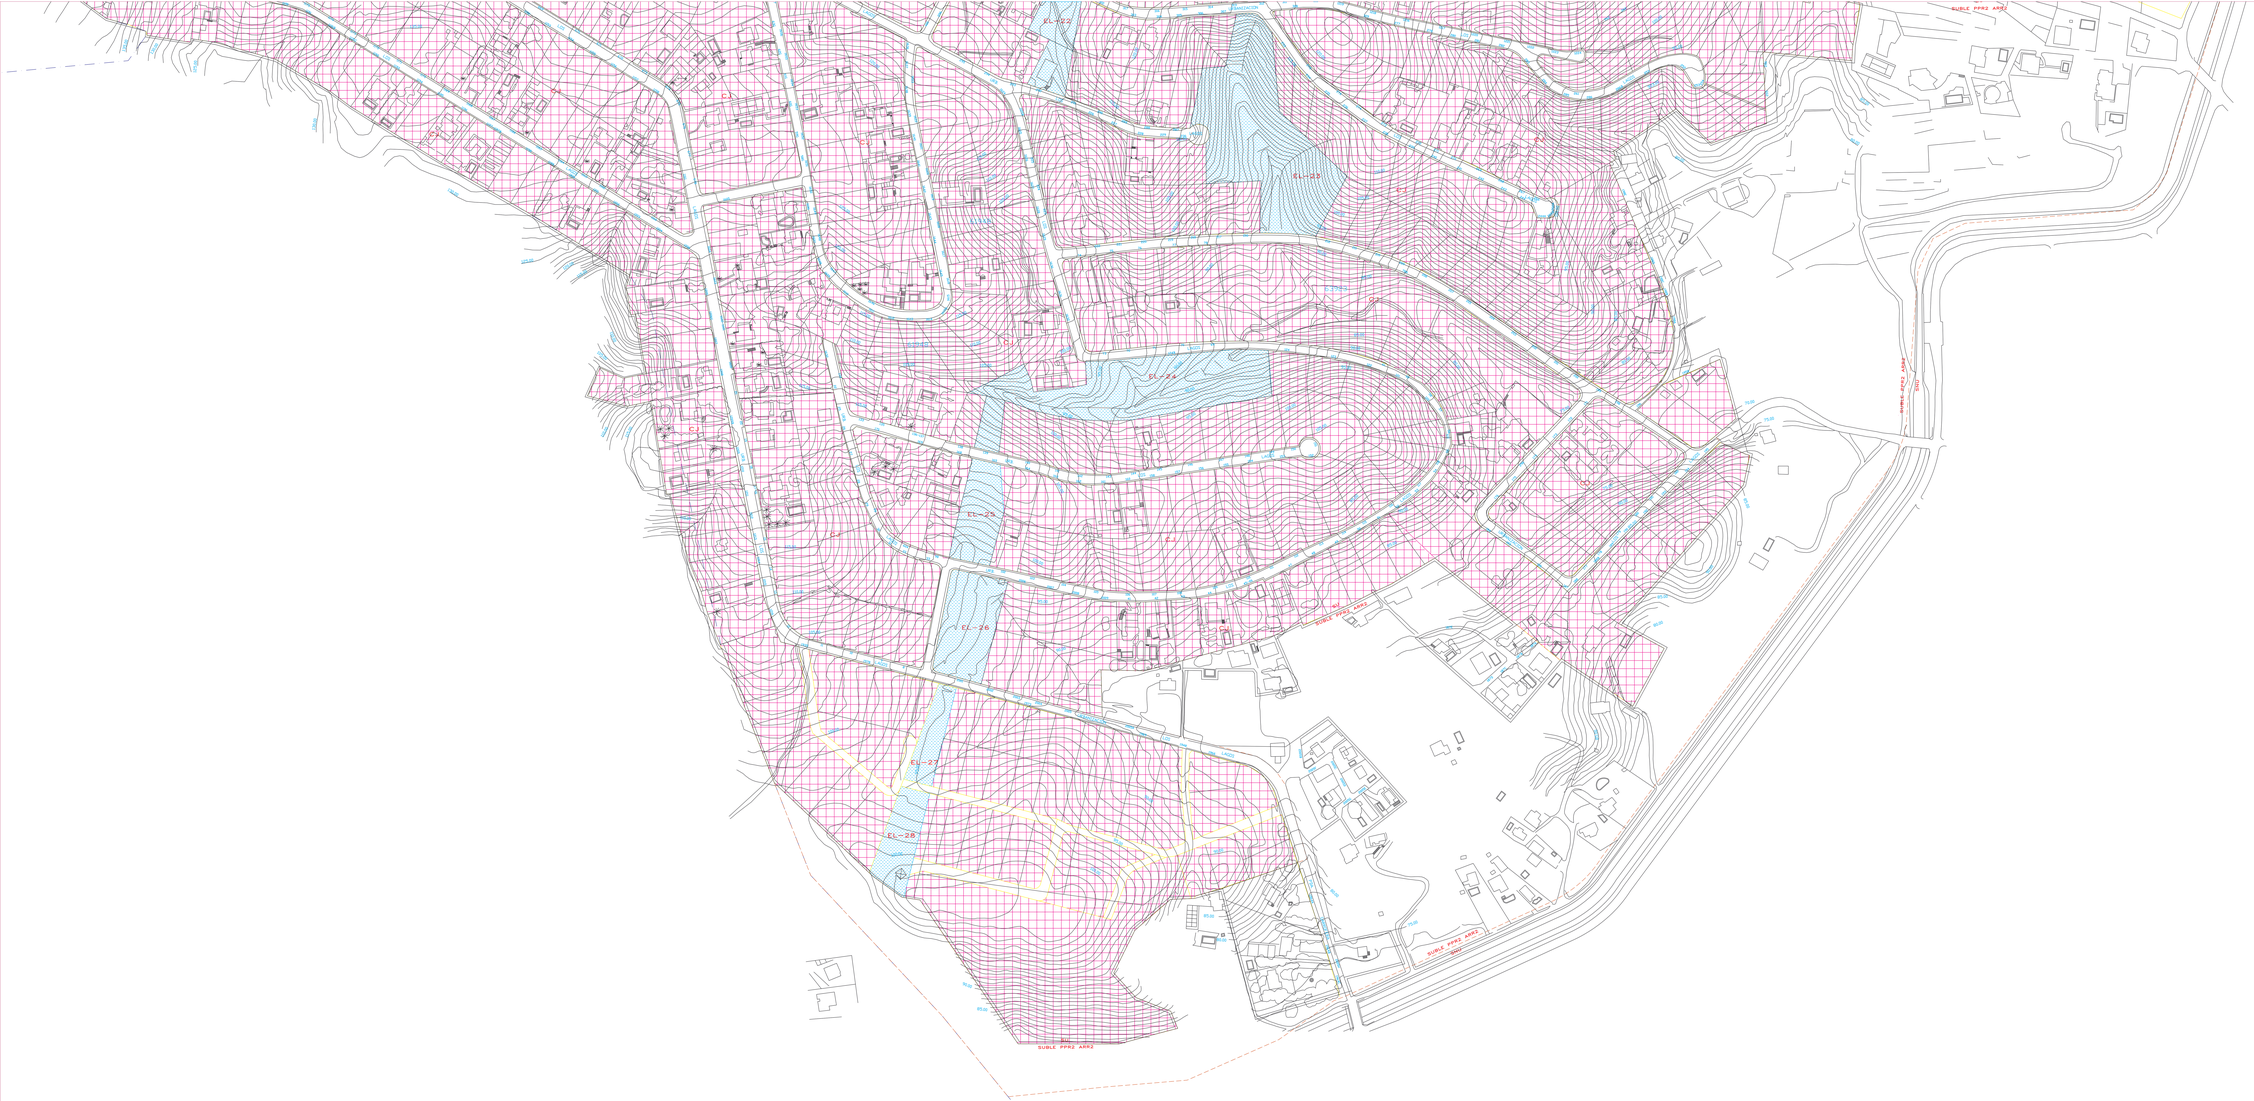
EL-22
EL-23
EL-24
EL-25
EL-26
EL-27
EL-28
SUELO PPR2 ARR2
SUELO PPR2 ARR2
SUELO PPR2 ARR2